Sezione D-D - stato di progetto
scala 1:250

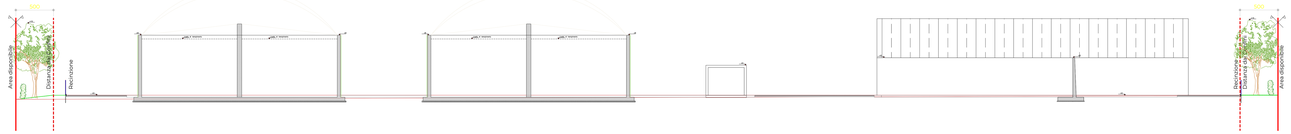

Sezione C-C - stato di progetto
scala 1:250

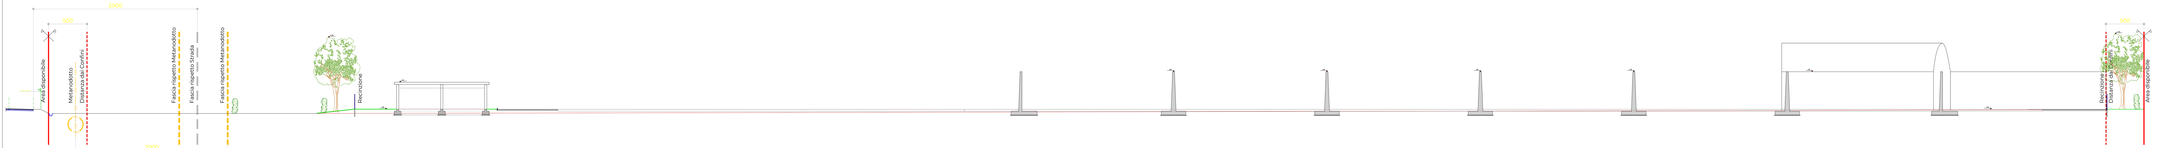

Sezione B-B - stato di progetto
scala 1:250

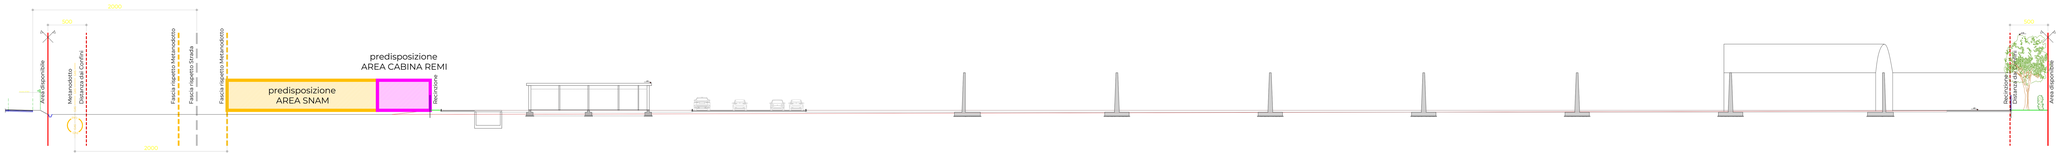
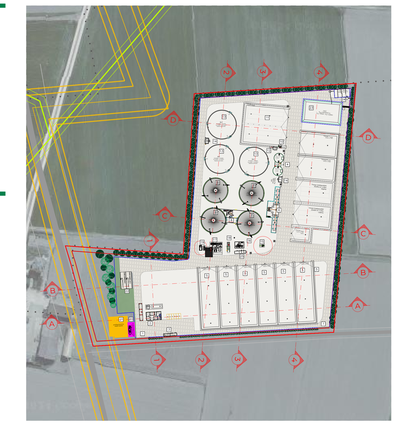
Sezione A-A - stato di progetto
scala 1:250