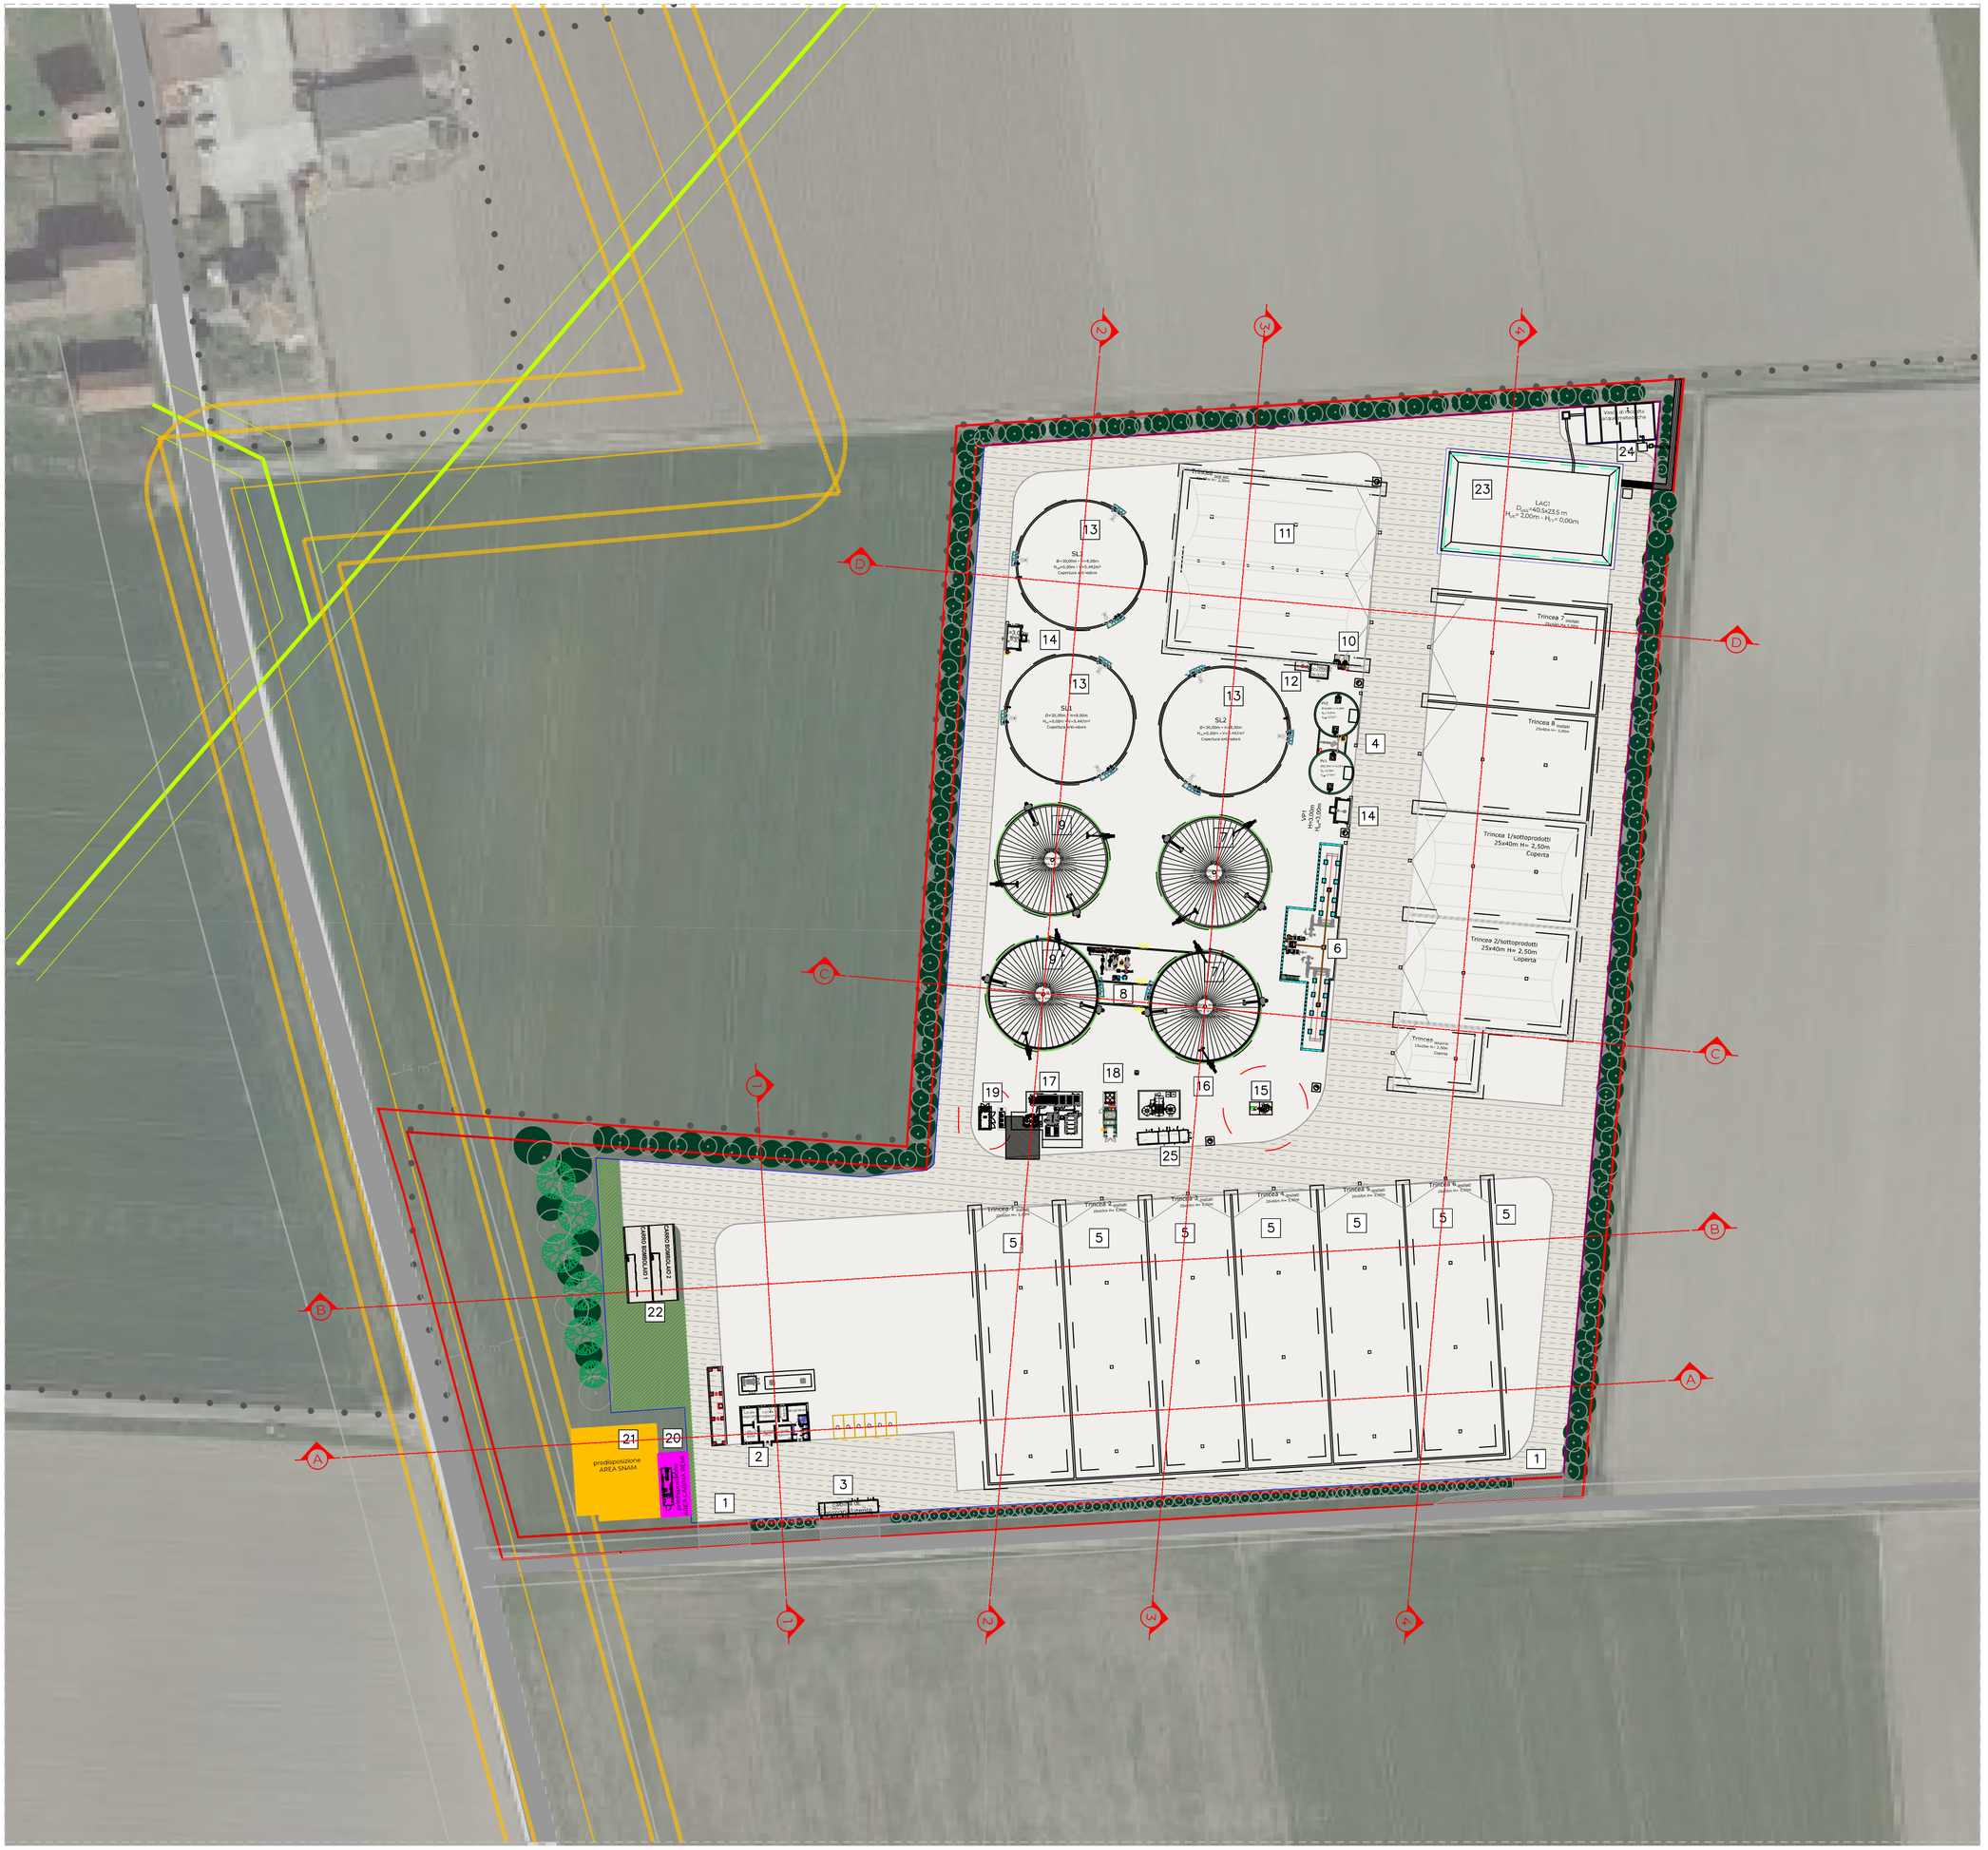
Trincea 1 matrici
Trincea 2 matrici
Trincea 3 matrici
Trincea 4 matrici
Trincea 5 matrici
Trincea 6 matrici
Trincea 7 matrici
Trincea 8 matrici
Trincea 1/sottoprodotti 25x40m H= 2,50m Coperta
Trincea 2/sottoprodotti 25x40m H= 2,50m Coperta
Trincea matrici 15x20m H= 3,00m Coperta
SL3 Ø=30,00m - H=5,00m
SL1 Ø=30,00m - H=5,00m
SL2 Ø=30,00m - H=5,00m
